



LEGENDA

- Codice Quota terreno esistente
- Quota curve di livello terreno esistente
- Quota di progetto
- Quota sottogronda edificio esistente
- Perimetro edificio in progetto

1) Verifica altezza in gronda inferiore della linea immaginaria che collega il piano della pista di atterraggio elicotteri con la gronda della casa confinante a valle

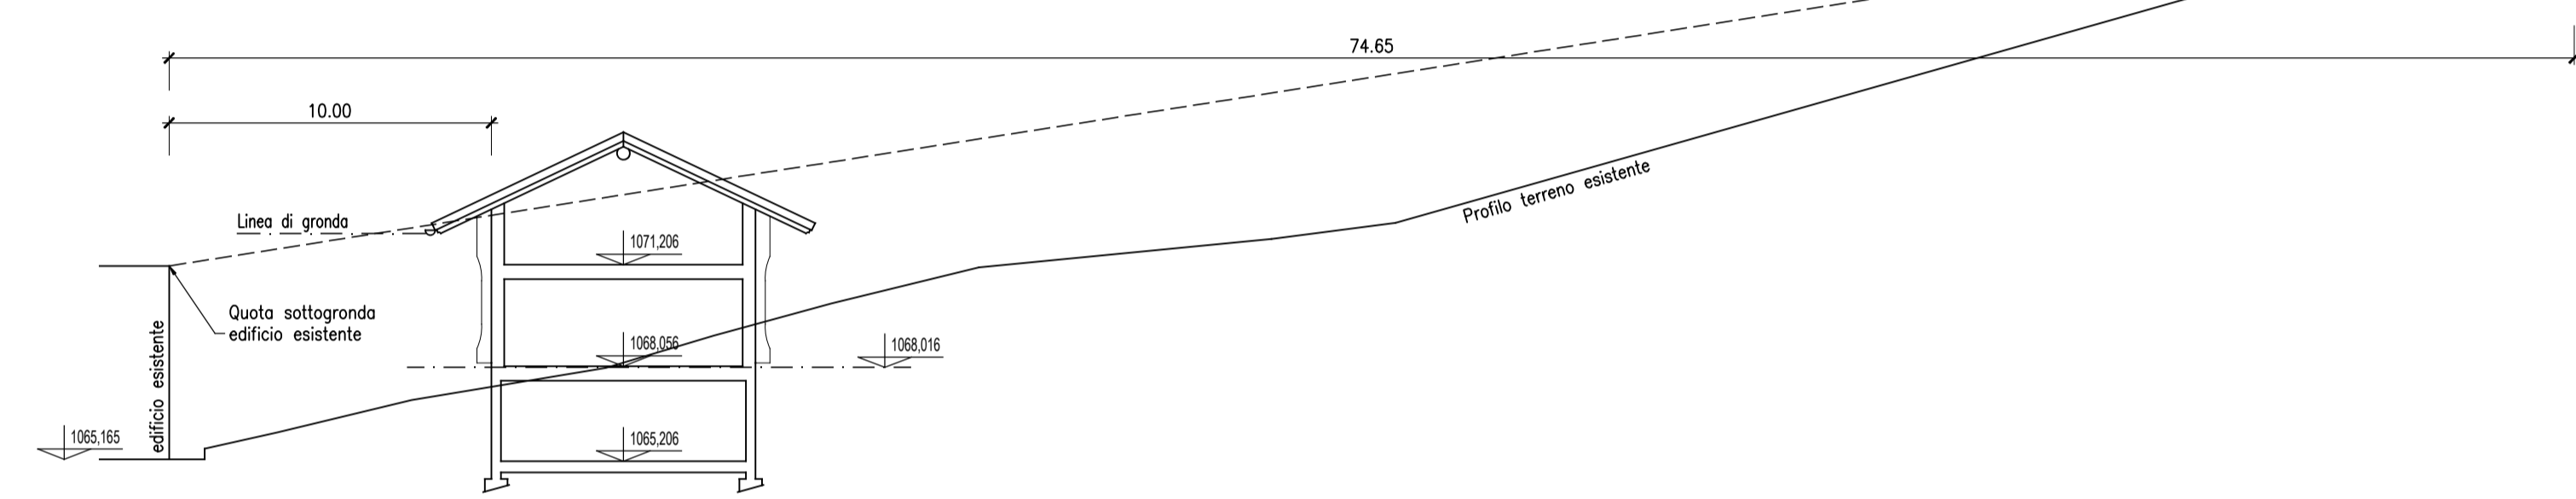


2) Verifica altezza della facciata, non maggiore del 25% dell'altezza massima consentita per la zona (6,00+25%=7,50)

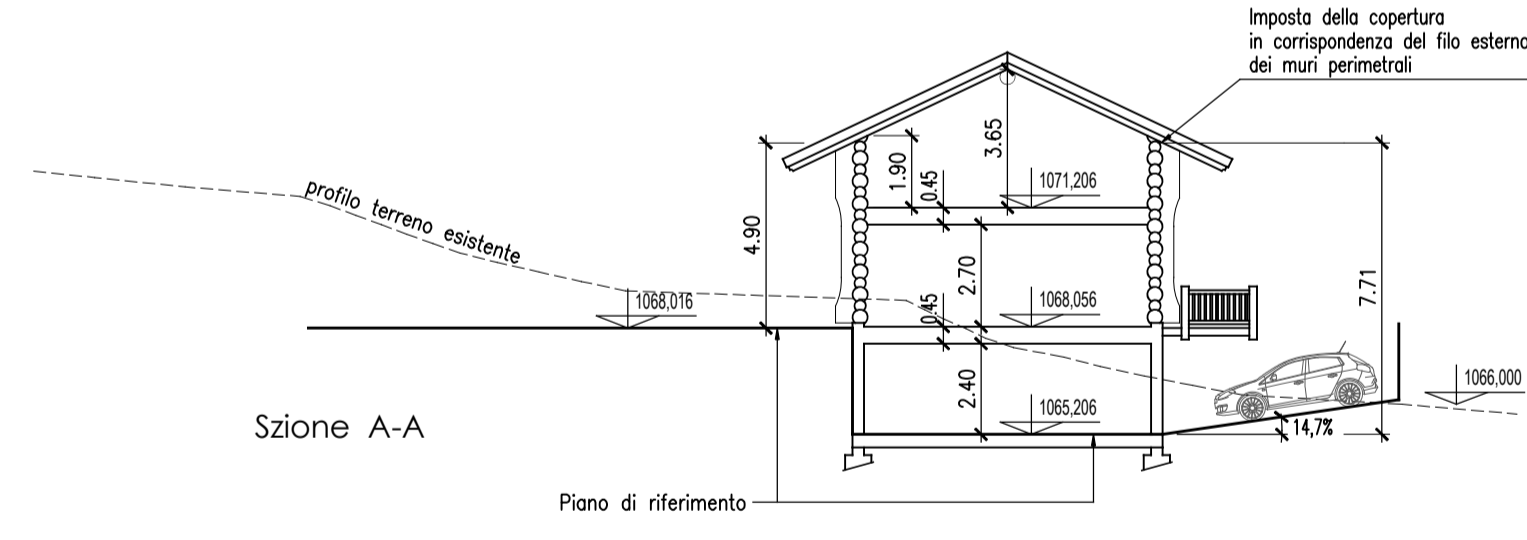

3) Verifica altezza massima riferita alla media delle altezze misurate dal piano di riferimento (area delle facciate/sviluppo orizzontale dei muri perimetrali)

Perimetro:
 $11,18+8,20+11,18+8,20 = 38,76 \text{ m.}$
Area:
 $54,76+52,47+72,25+48,15 = 227,63 \text{ mq.}$
 $H = \text{area/perimetro} = 227,63/38,76 = 5,87 \text{ m.}$

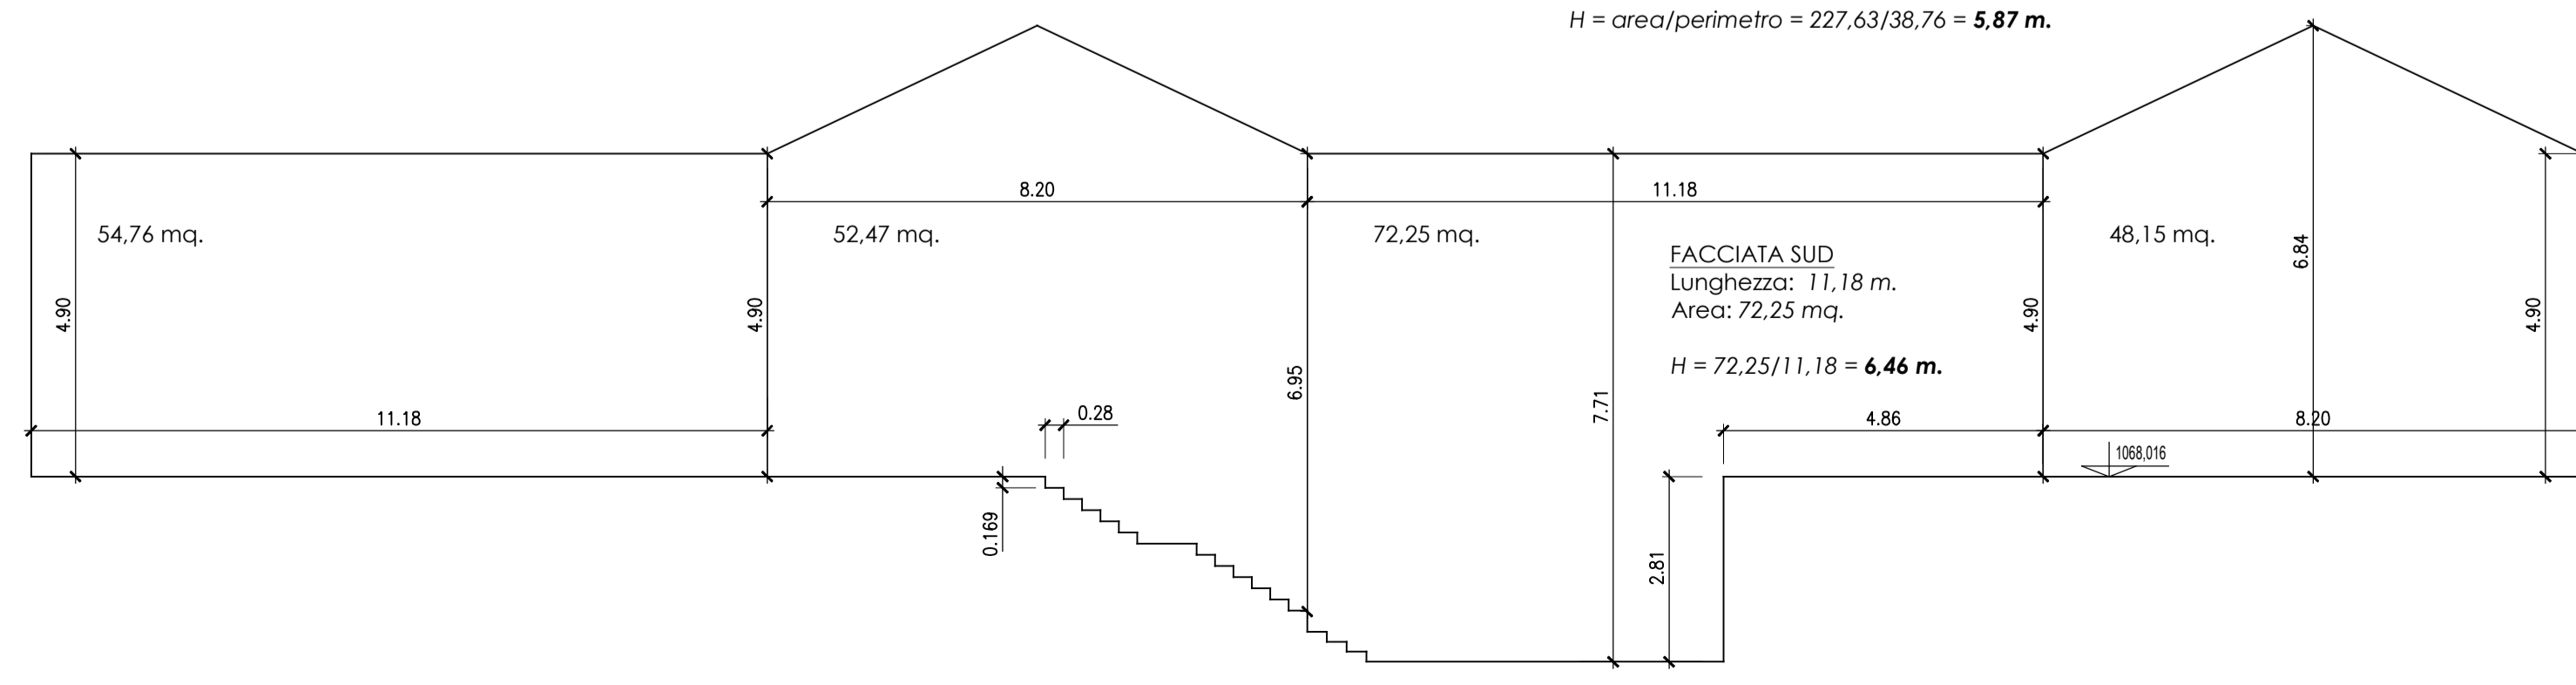

- ING. VITTORIO BRUGOLA - 20081 Abbiategrasso (MI) - V.le G. Mazzini n. 71 tel / fax (02) - 94.96.71.62					
titolo del lavoro:			Edificio unifamiliare - Comune di Fuipiano Valle Imagna		
titolo del disegno:			Progetto: Verifica altezza fabbricato: art. 1.22 delle norme tecniche di attuazione del Piano delle regole (allegato A); scheda ambito di trasformazione AIR10 (allegato B) Documento di Piano.		
n. ident. prog.	scala	data	rev.	data	tav. n.
	1:100	Maggio 2015	01	Novembre 2015	3
operatore	aggiornamenti				
rie	rev.	rev.			
doc. n.					
il proprietario De Togni Massimo			il progettista		
l'impresa			il direttore dei lavori		