## PROSPETTO RECINZIONE LATO EST (b-f)
Scala 1:100

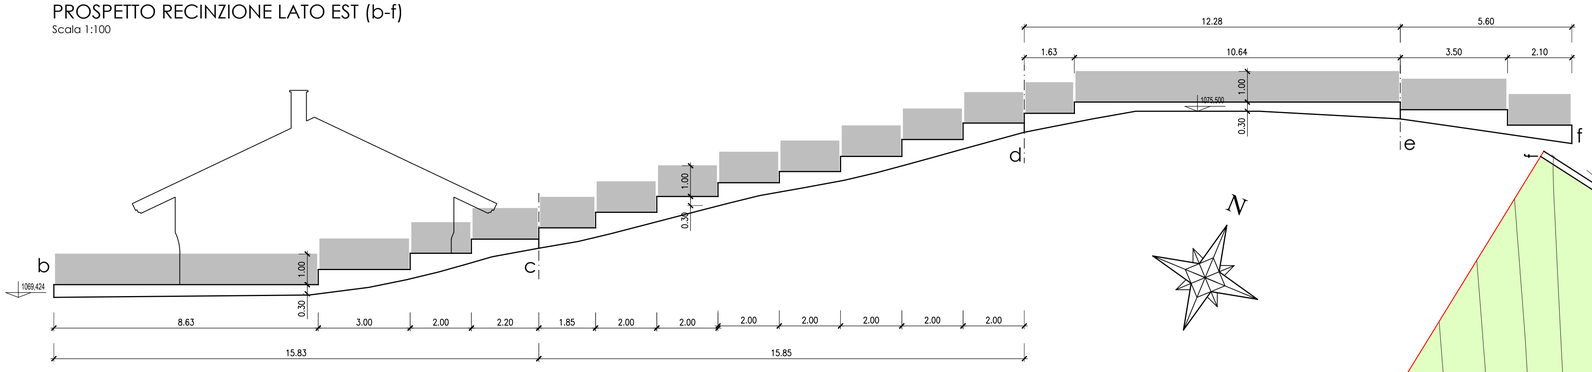


## PROSPETTO RECINZIONE LATO SUD (a-b)
Scala 1:100

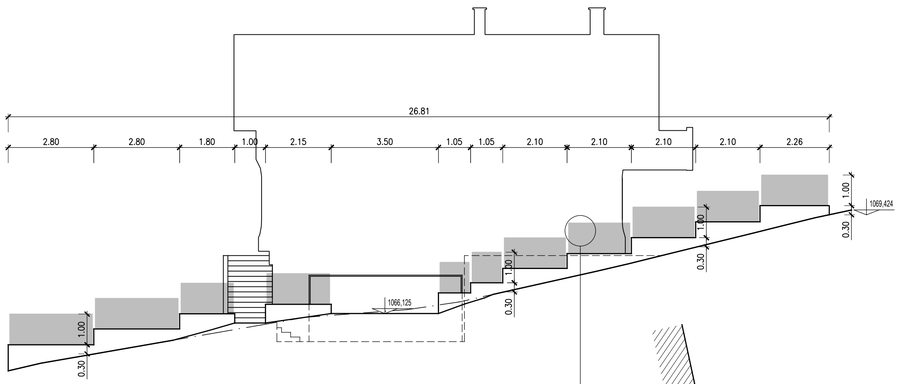


## PARTICOLARI RECINZIONE
Scala 1:20

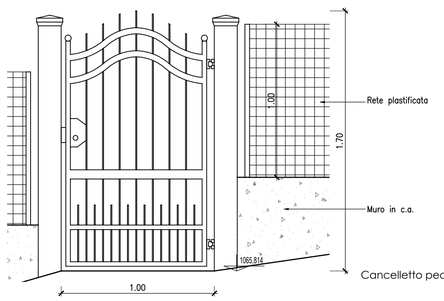


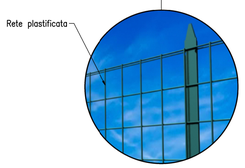


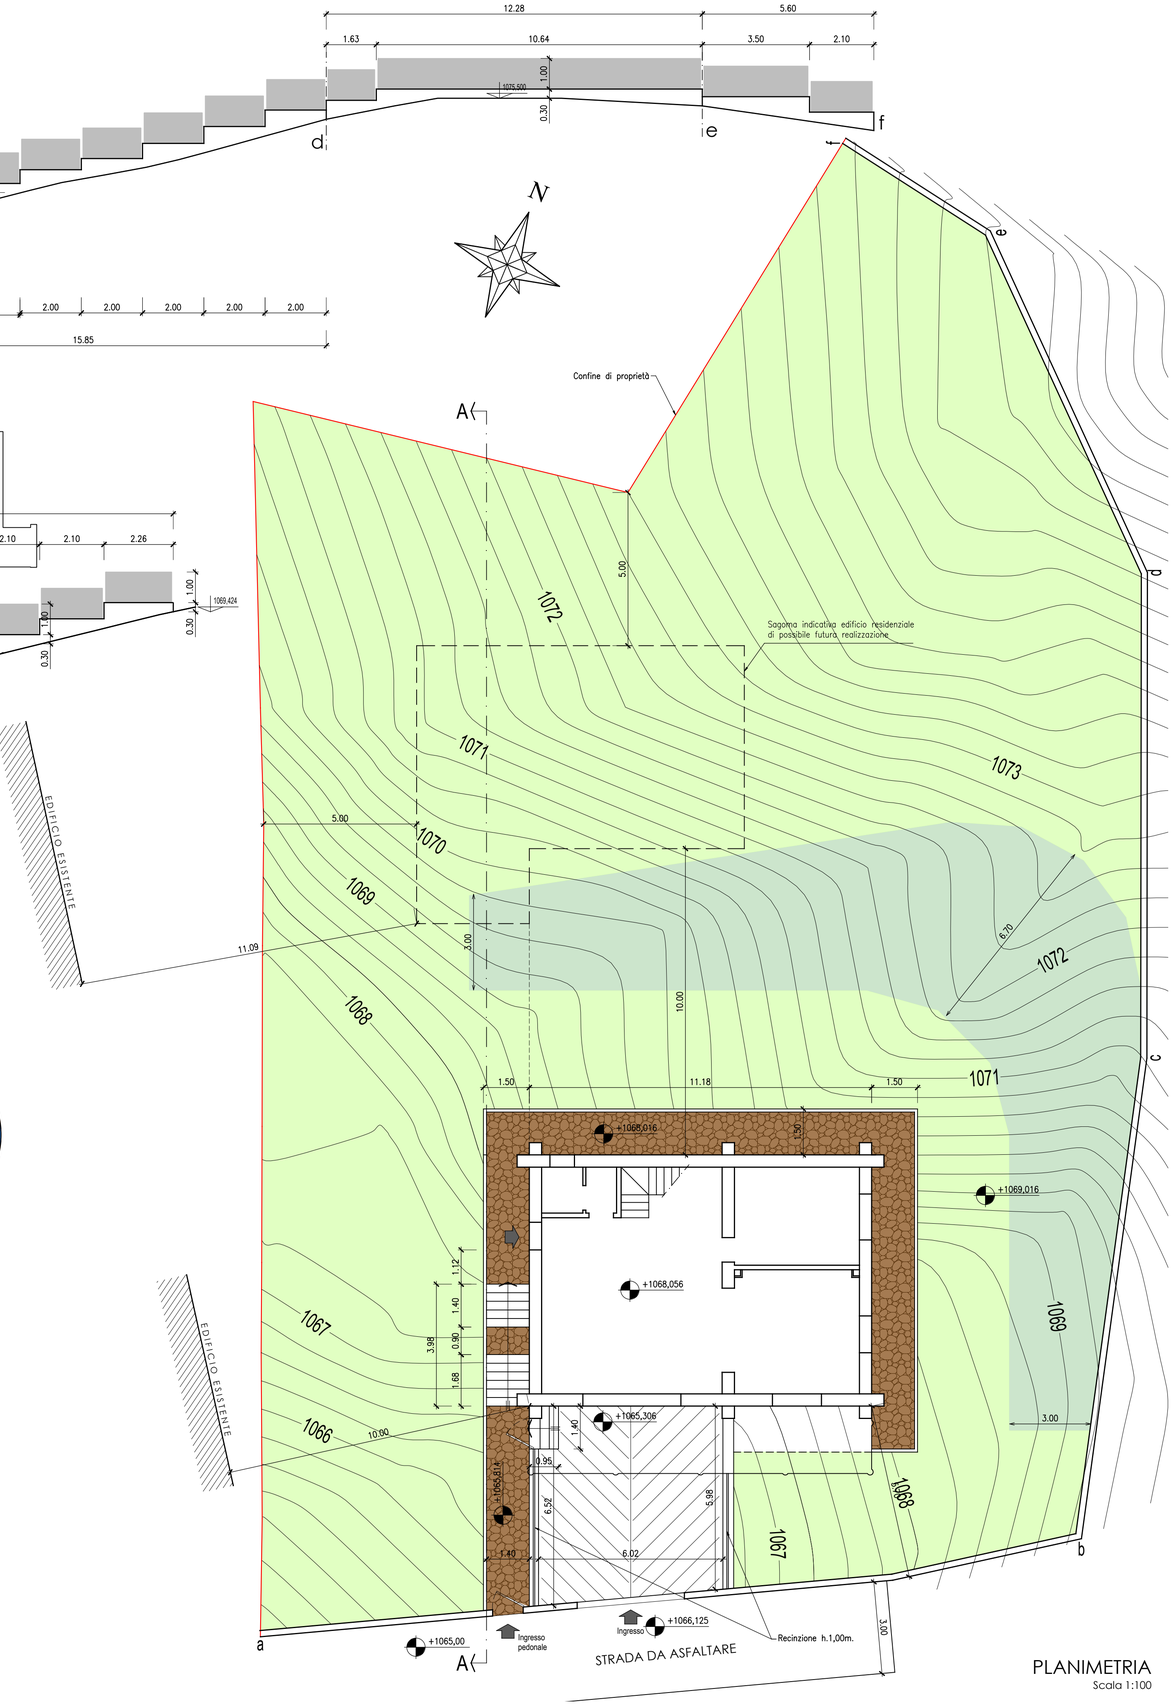


PLANIMETRIA
Scala 1:100

## SEZIONE A-A
Scala 1:100

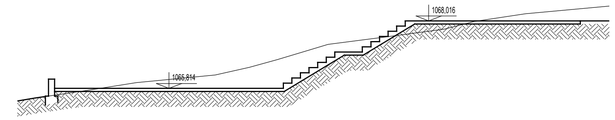


VERIFICA RAPPORTO DI COPERTURA

Superficie totale dell'area 1.144,00 mq.

Superficie coperta:
11,18 x 8,20 = 91,67
11,18 x (2,90-1,50) = 15,65
5,10 x (2,55-1,50) = 5,35
112,67 mq.

MQ. 1.144,00 - 112,67 = 1.031,33 mq > 343,20 (1.144 x 30%)

VERIFICA SUPERFICIE DRENANTE

Superficie totale dell'area: 1.144,00 mq.
Superficie non drenante: 198,28 mq.
945,72 mq.

MQ. 1.144,00 - 198,28 = 945,72 mq > 343,20 (1.144 x 30%)

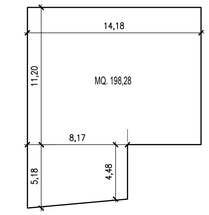


VOLUME IN PROGETTO

(8,20 x 11,18) x h. 3,15 = 288,78

$2 \times \left[\frac{(1{,}90 + 3{,}65) \times h.\ 4{,}10}{2}\right] \times 11{,}18$ = 254,40

543,18 mc. < 800 mc.

VERIFICA LEGGE TOGNOLI

543,18 / 10 = 54,32 mq minimo di parcheggio

PARCHEGGIO IN PROGETTO

5,92 x 7,40 = 43,80 (box)

$\left[\frac{(6{,}52 + 5{,}98) \times h.\ 6{,}02}{2}\right]$ = 37,62 (rampa box)

1,40 x 0,80 = - 1,12 (a dedurre gradini)

80,30 mq. > 54,32

ALBERATURE IN PROGETTO : n. 10> di n. 1 pianta ogni 100 mq. sup. scoperta (mq. 939)

SPECIE ARBUSTACEE IN PROGETTO: > un gruppo ogni 100 mq. di sup. scoperta (mq. 939)
(da realizzare lungo il perimetro interno lati sud ed est)

## LEGENDA

Pavimentazione esterna in porfido eseguita in lastre a pezzatura irregolare posata a opus incertum

Rampa carrabile in pietra

1067 — Area a verde con indicazione delle curve di livello e quote del terreno esistente

1072 — Area a verde con "chiodature della scarpata" (150 m²) e successivo rinverdimento tramite piantumazione di cespugli o idrosemina.


- ING. VITTORIO BRUGOLA -
20081 Abbiategrasso (MI) - V.le G. Mazzini n. 71
tel / fax (02) - 94.96.71.62


titolo del lavoro: Edificio unifamiliare - Comune di Fuipiano Valle Imagna

titolo del disegno: Progetto: Planimetria generale, verifiche: superficie drenante, piantumazione, rapporto di copertura, conteggi volumetria. Recinzione, particolari, sezione.

| n. ident. prog. | scala | data | rev. | data | tav.n. |
|---|---|---|---|---|---|
| | 1:100 1:20 | Maggio 2015 | 01 | Novembre 2015 | 4 |
| | operatore | aggiornamenti | | | |
| | rte | rev. | rev. | | |
| | doc.n. | | | | |

il proprietario
De Togni Massimo

il progettista

l'impresa

il direttore dei lavori